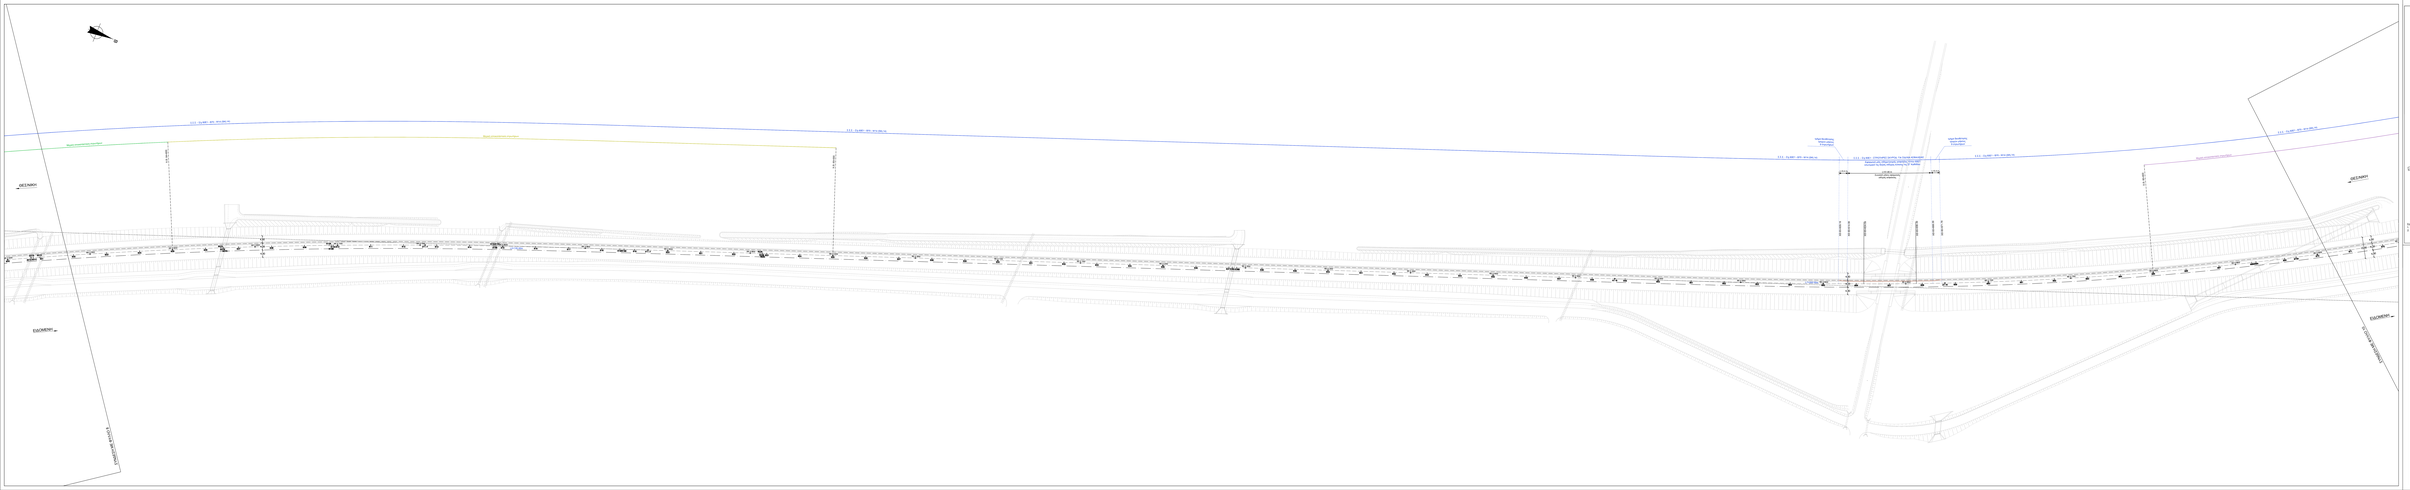

Β
Δ
Ν
Δ.Χ. 0+000 - Δ.Χ. 0+500
Δ.Χ. 0+500 - Δ.Χ. 1+000
Δ.Χ. 1+000 - Δ.Χ. 1+500
Δ.Χ. 1+500 - Δ.Χ. 2+000
Δ.Χ. 2+000 - Δ.Χ. 2+500
Δ.Χ. 2+500 - Δ.Χ. 3+000
Δ.Χ. 3+000 - Δ.Χ. 3+500
Δ.Χ. 3+500 - Δ.Χ. 4+000
Δ.Χ.