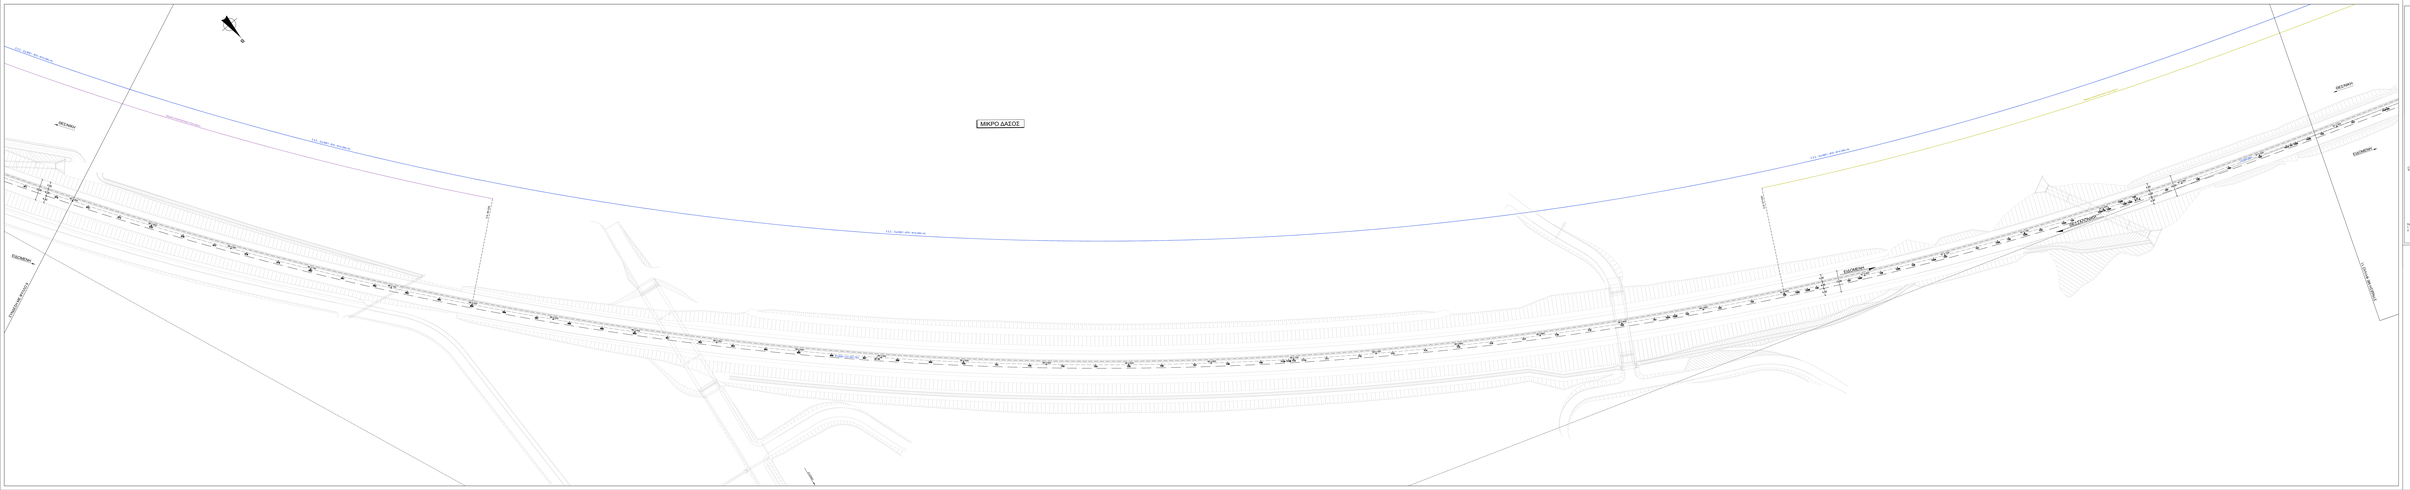
ΜΙΚΡΟ ΔΑΣΟΣ
ΕΞΩΜΕΝΗ
ΕΞΩΜΕΝΗ
ΕΞΩΜΕΝΗ